SITUACIJA

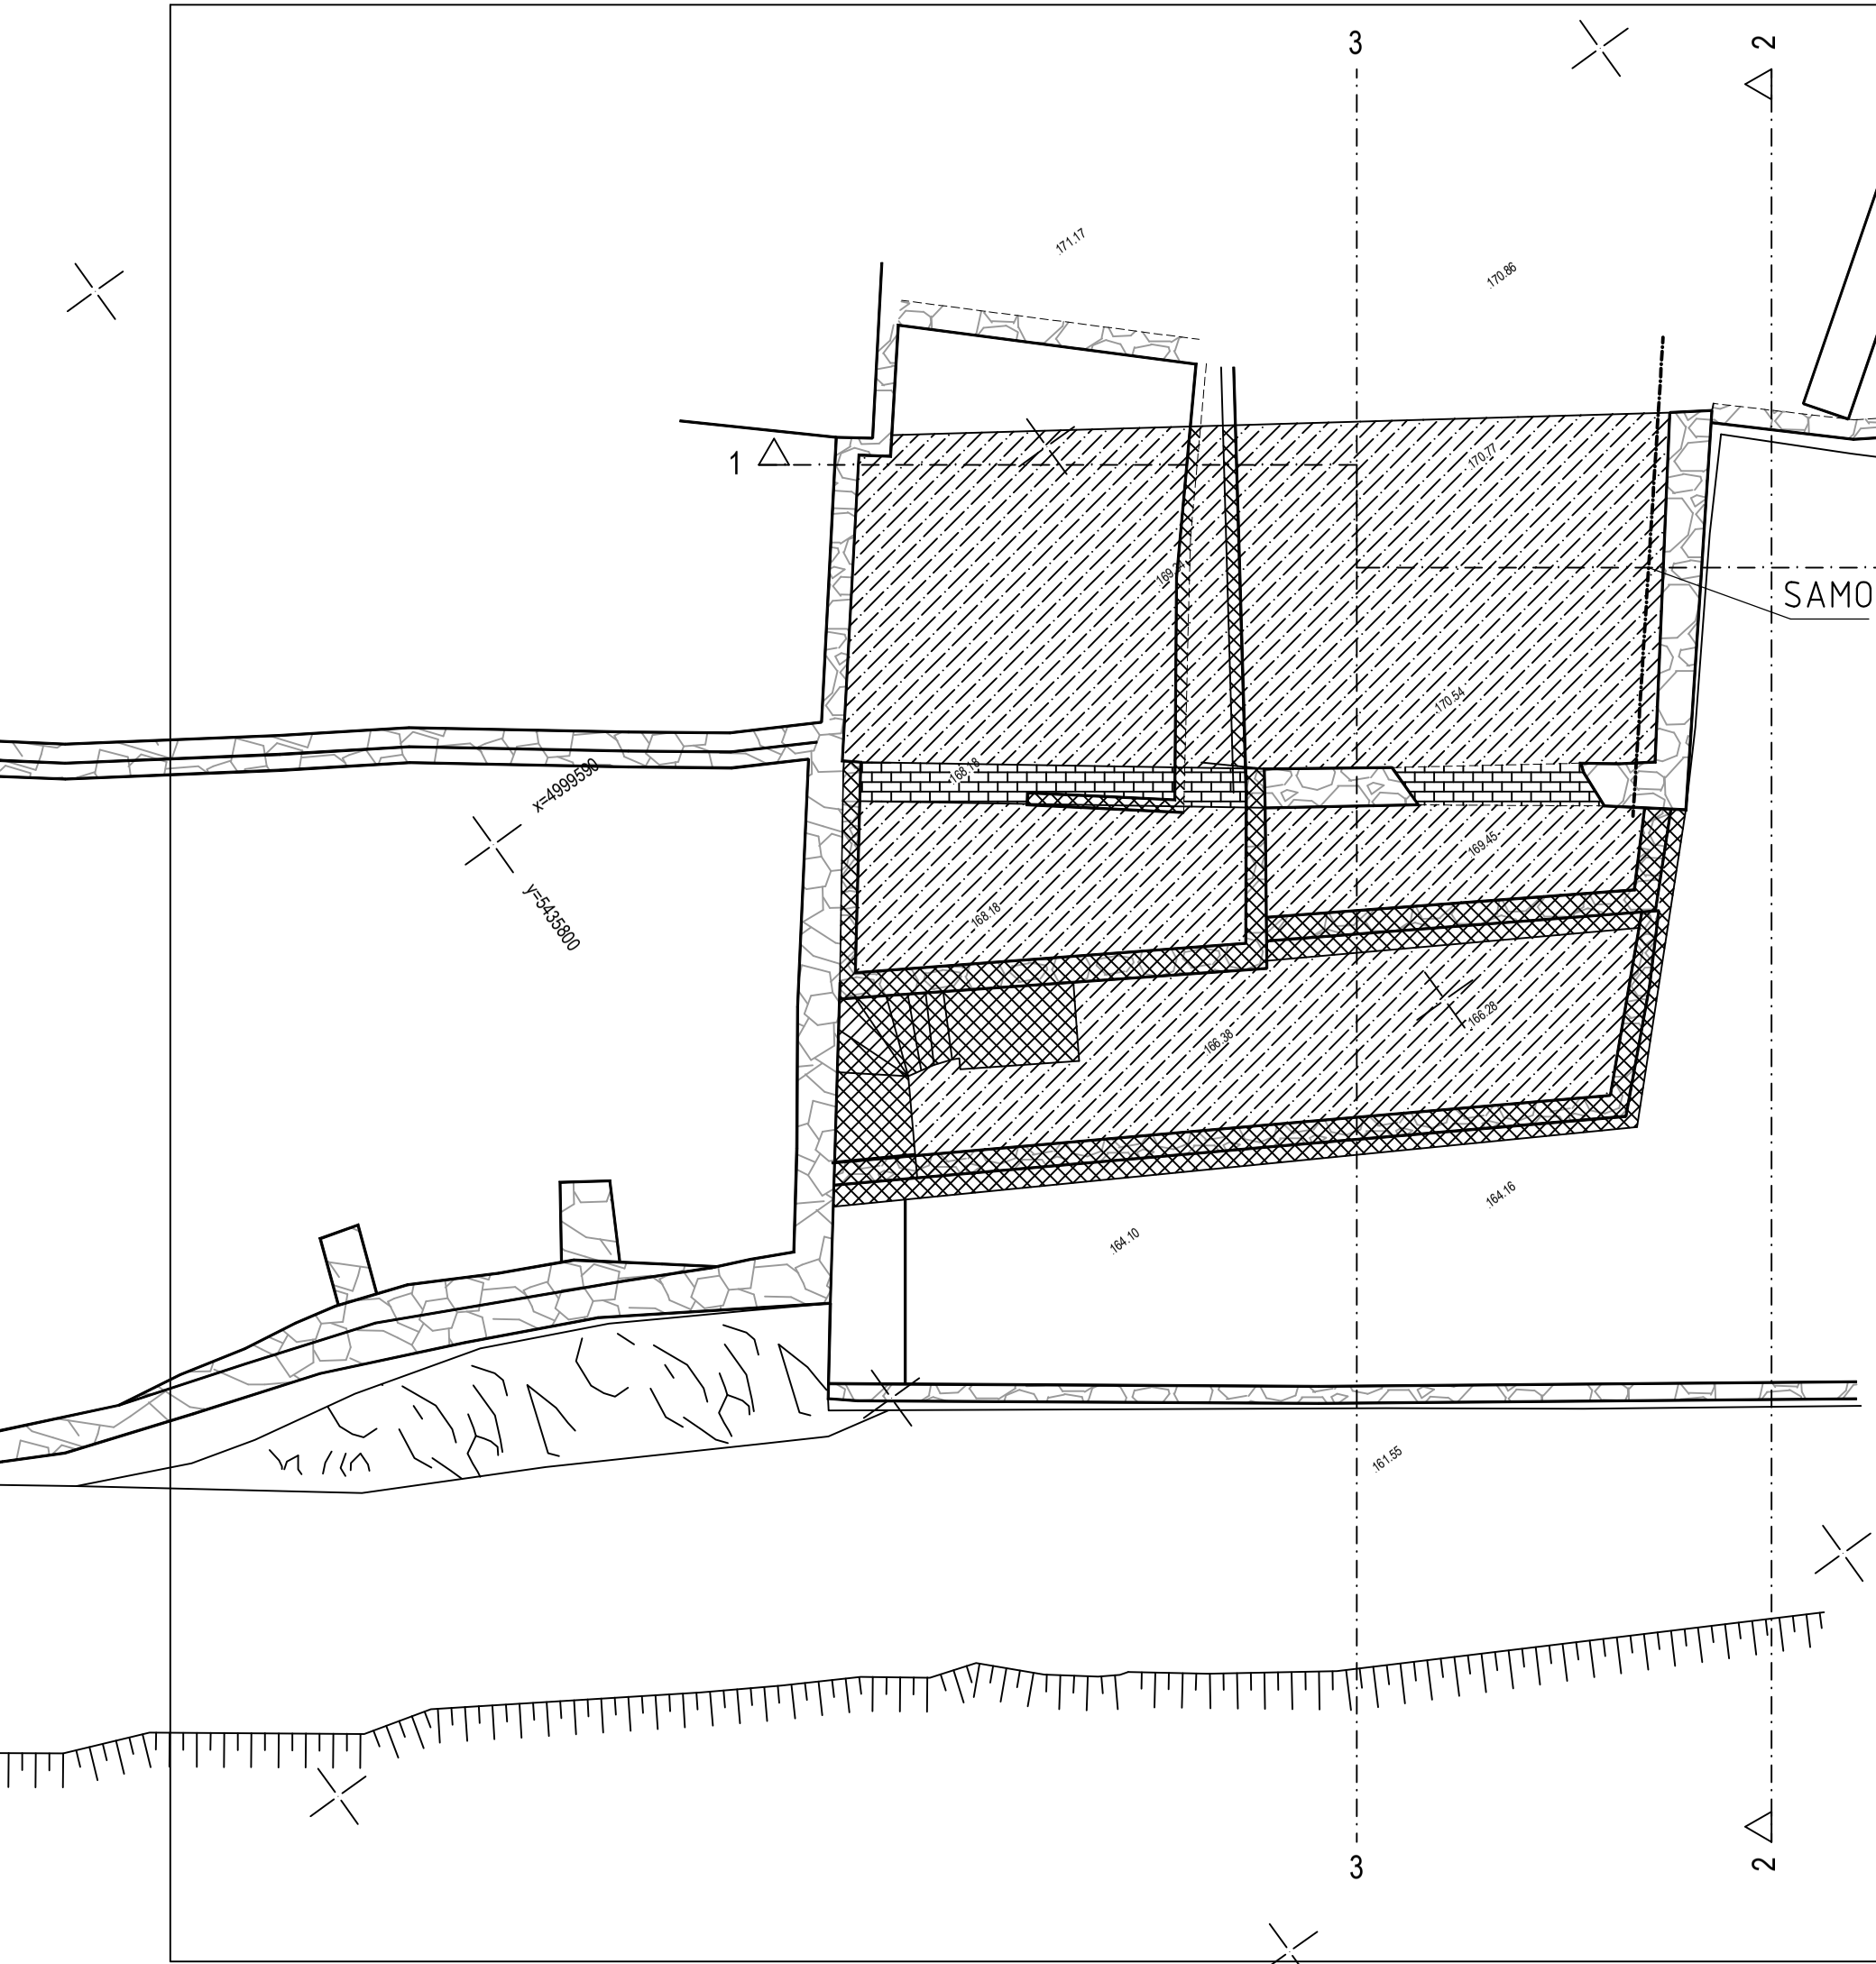

CON-TEC d.o.o.		NAZIV LISTA :	SITUACIJA		
GRAĐEVINA :	SANACIJA I OBNOVA URUŠENOG DIJELA JUŽNIH ZIDINA GRADA PLOMINA NA K.C. 2/1, K.C. 3 i K.C. 2905/49 SVE K.O. PLOMIN.	PROJEKTANT :	ZORAN ŠUŠULIĆ dipl.ing.građ.		
INVESTITOR :	OPĆINA KRŠAN	GLAVNI PROJEKTANT :			
BROJ PROJEKTA :	2689-17-G	SURADNICI :			
ZAJEDN. OZNAKA :					
VRSTA PROJEKTA :	GRAĐEVINSKI	DATUM :	MAPA :	MJERILO :	LIST :
FAZA PROJEKTA :	PROJEKT SANACIJE I OBNOVE URUŠENOG DIJELA JUŽNIH ZIDINA GRADA PLOMINA	09.2017.	1	1:100	1